


GEMEINDE REMMELS

1. ÄNDERUNG DES FLÄCHENNUTZUNGSPLANES

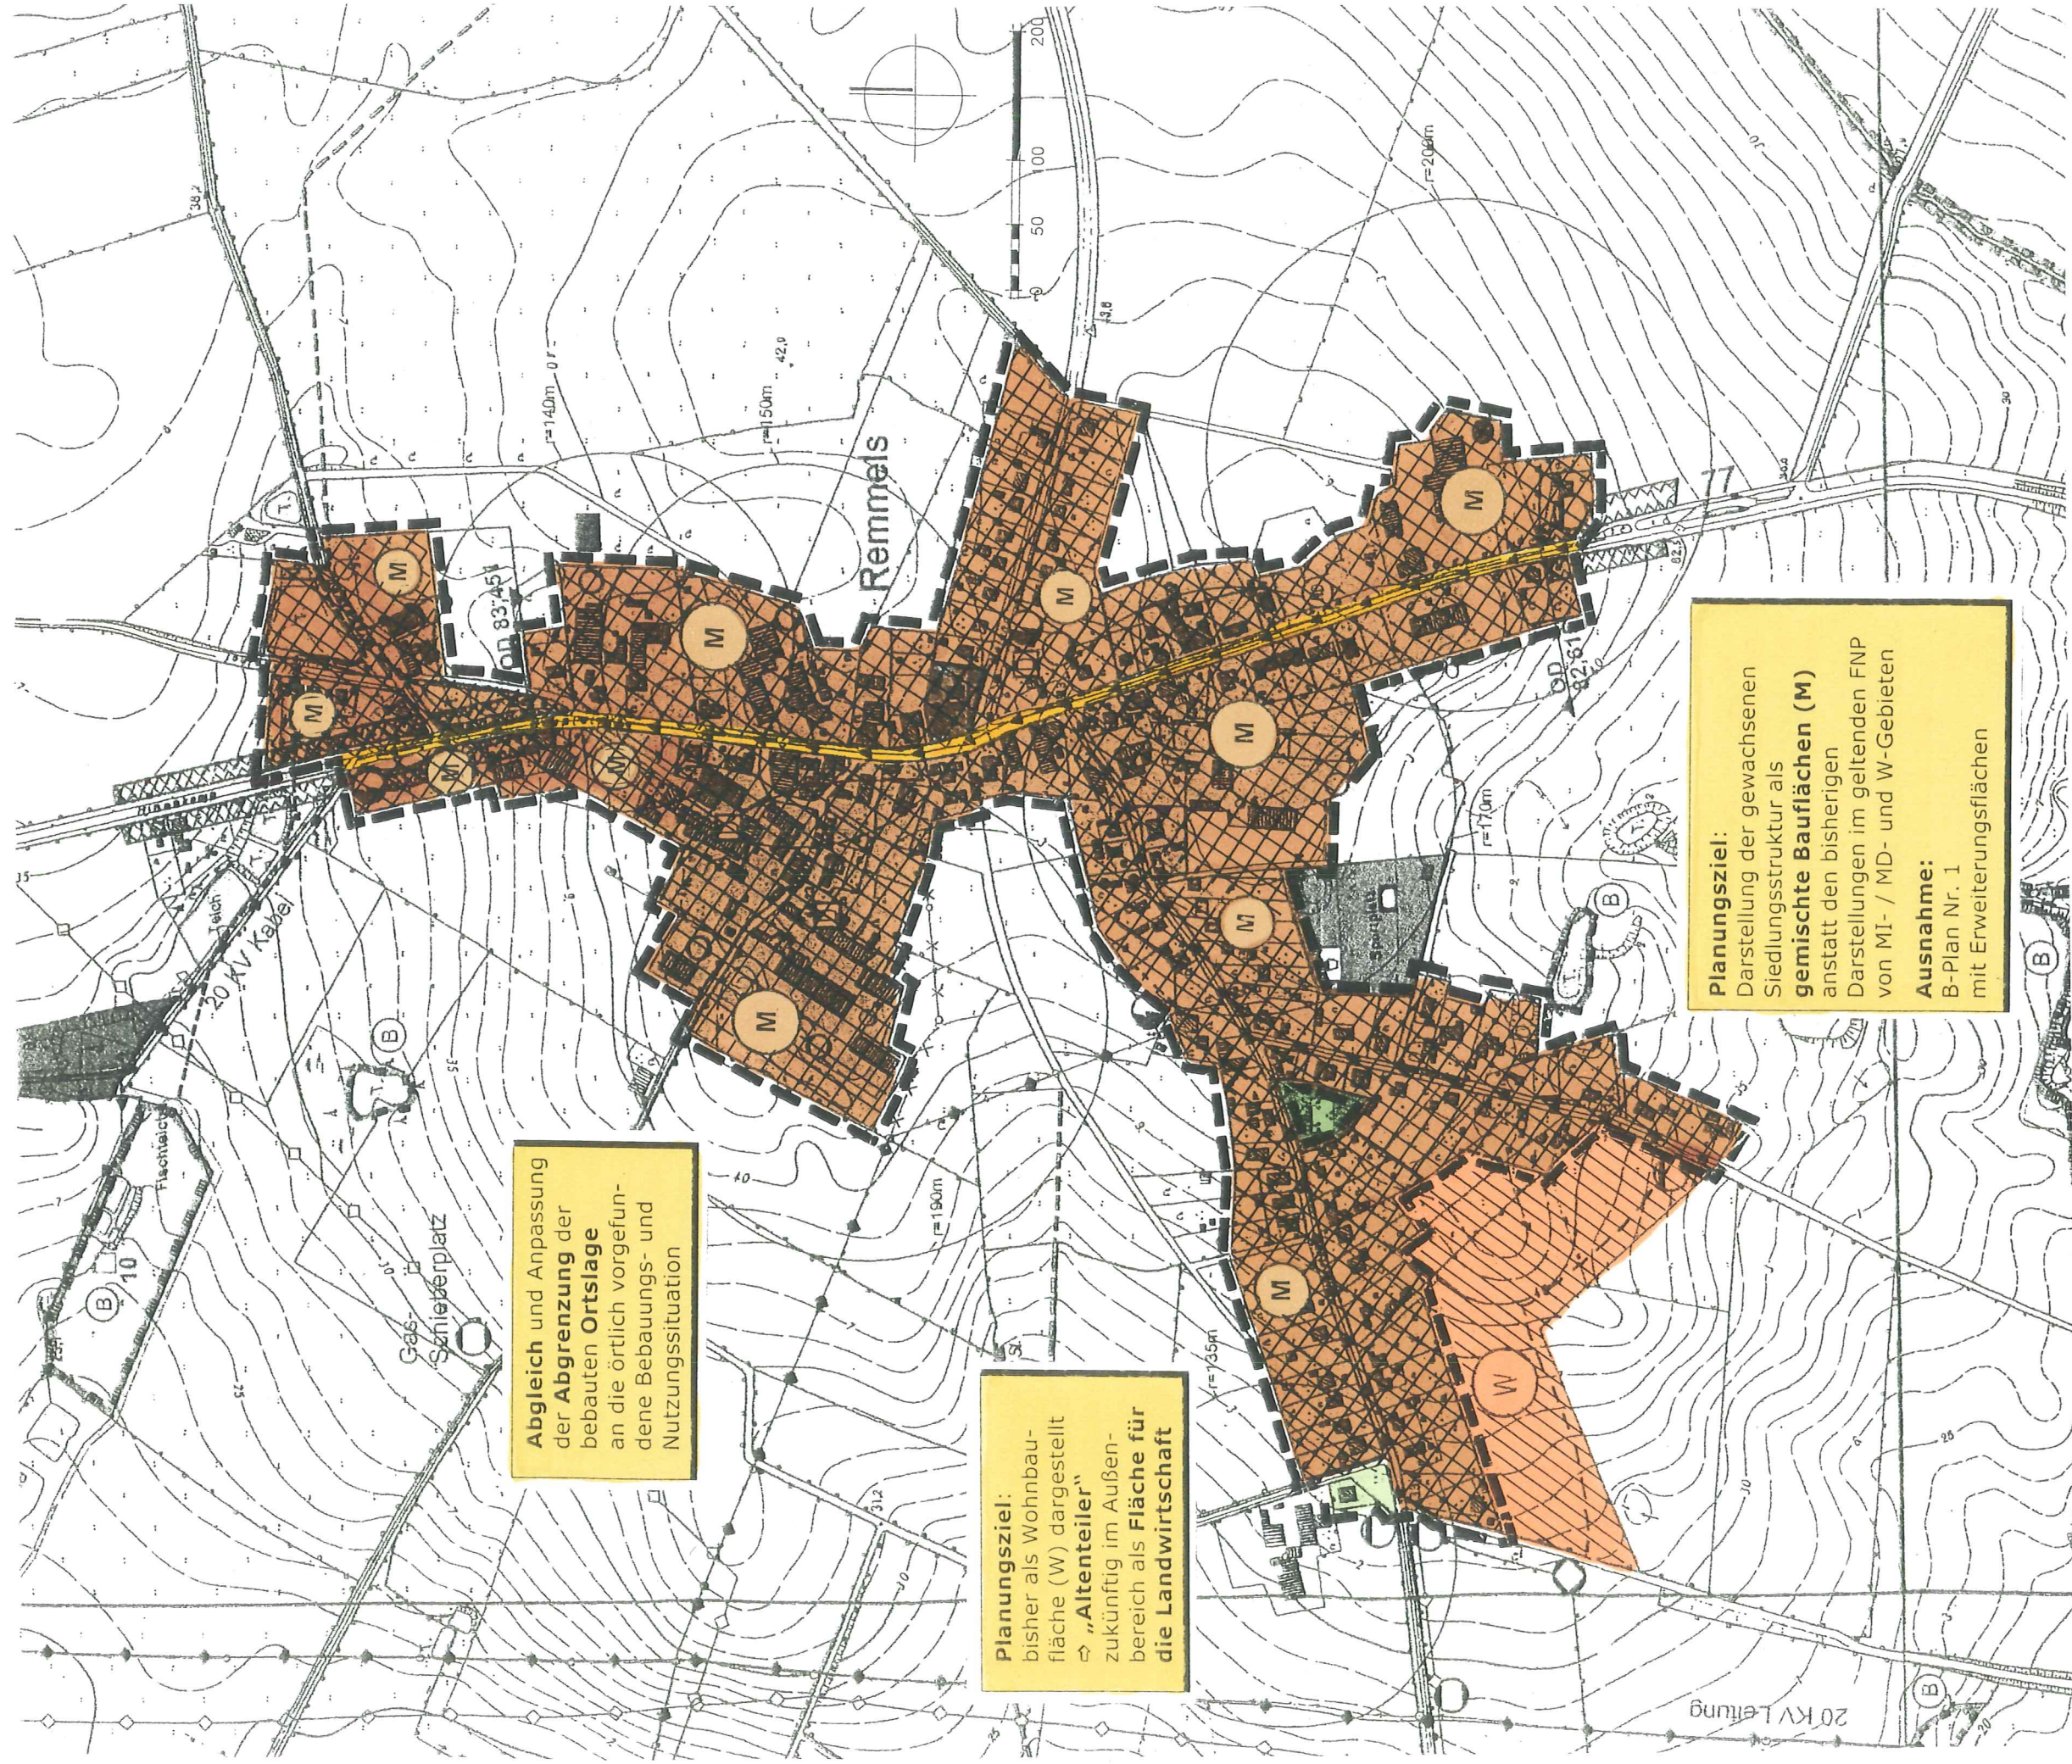

Abgleich und Anpassung der Abgrenzung der bebauten Ortslage
 an die örtlich vorgefundene Bebauungs- und Nutzungssituation

Planungsziel:
 bisher als Wohnbaufläche (W) dargestellt
 ⇨ „Altenteiler“
 zukünftig im Außenbereich als Fläche für die Landwirtschaft

Planungsziel:
 Darstellung der gewachsenen Siedlungsstruktur als **gemischte Bauflächen (M)** anstatt den bisherigen Darstellungen im geltenden FNP von M1- / MD- und W-Gebieten
Ausnahme:
 B-Plan Nr. 1 mit Erweiterungsflächen

Aufgestellt: 09.03.2007,
 Aukrug den 01.06.2011,
 ergänzt am 14.06.2011
 Bürger-Info am

BÜRO FÜR INTEGRIERTE
 STADTPLANUNG · SCHARLITZ
 Hauptstraße 2b 24613 Aukrug Telefon 04873 / 97 246
 Fax 04873 / 97 100 E-Mail: BIS-Scharlitz@web.de



IN AUSSICHT GENOMMENE
 ABGRENZUNG DES
 ÄNDERUNGSBEREICHES